


DOMAINE SOPHIA
BAT : LUCIOLES
DATE : 11/02/2010
REF : esinj2b
NIV : 02

SURFACES	
1	185.90 m ²
2	43.80 m ²
3	133.70 m ²
	363.40 m ²

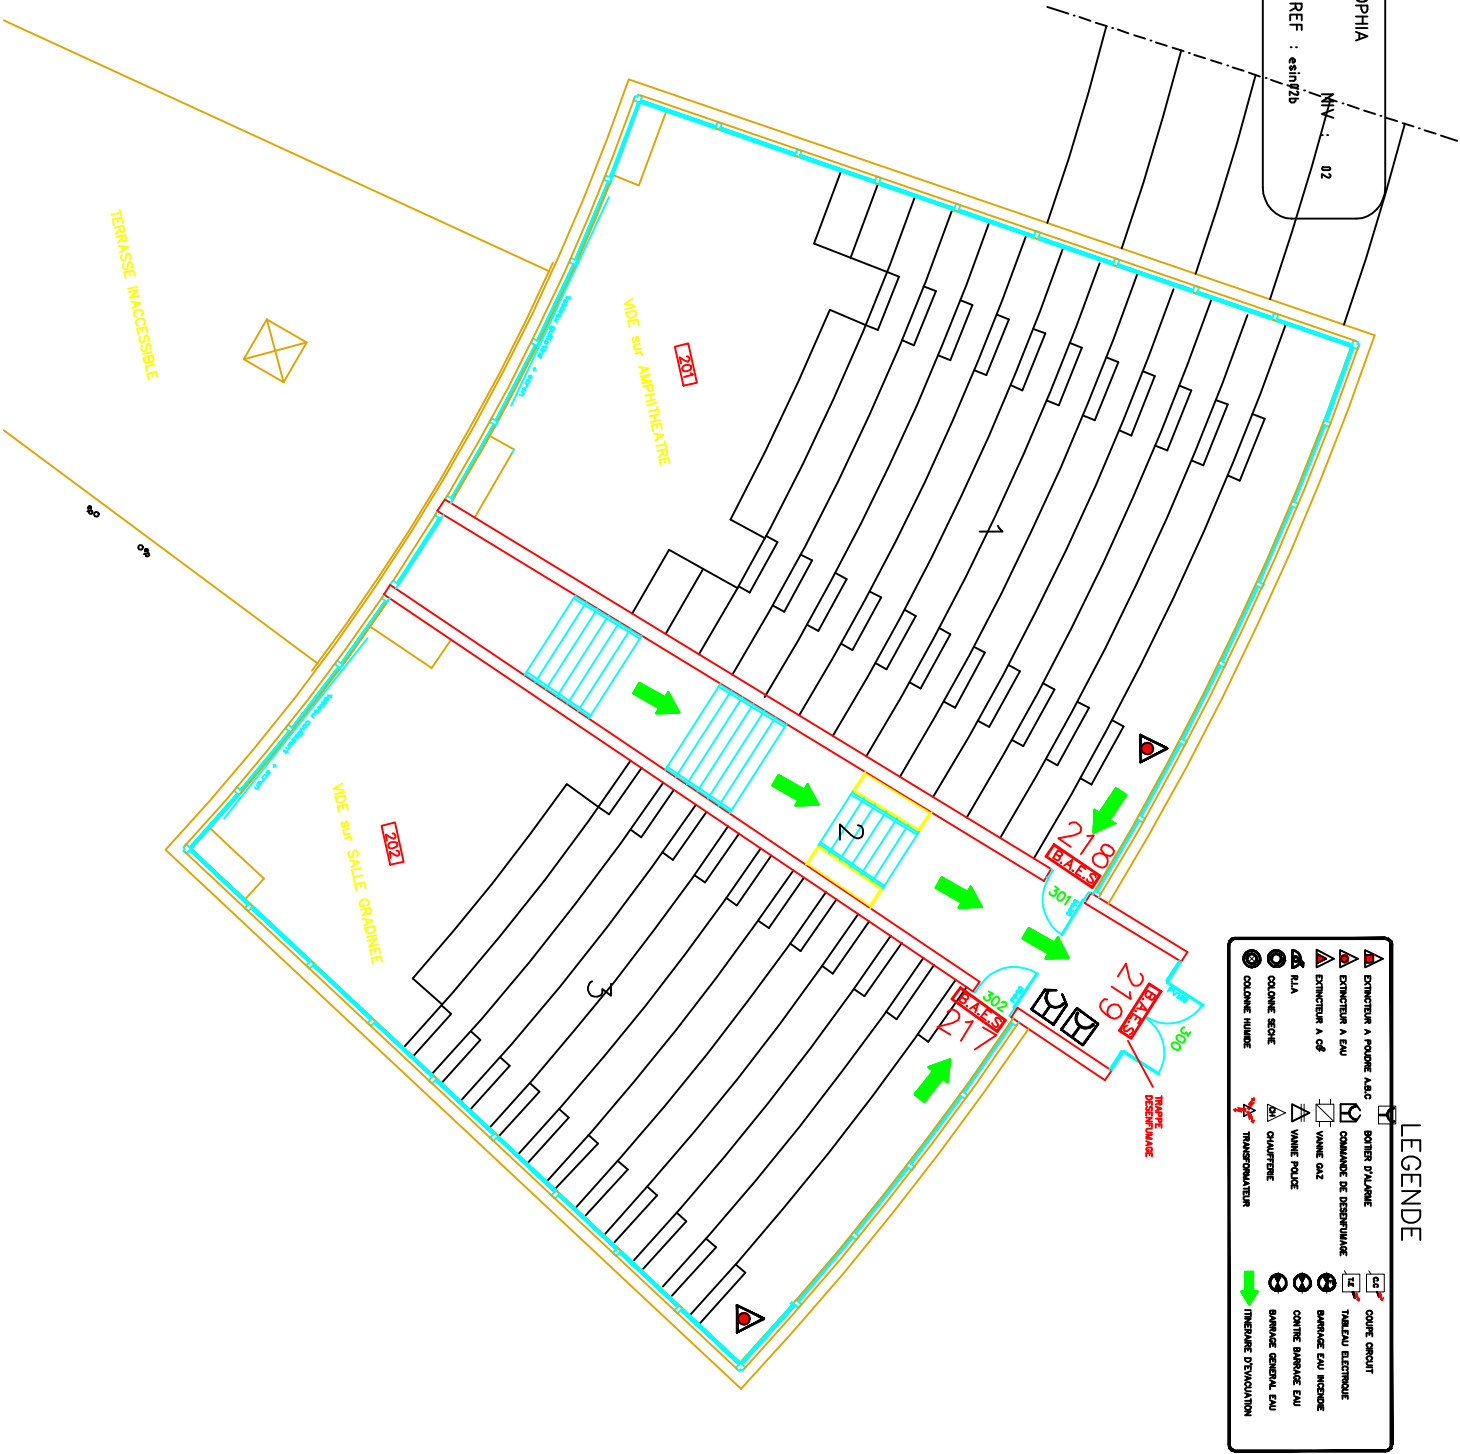

LEGENDE

EXTINCTEUR A POUVRE A.B.C.	BOUTER D'EAU	COUPE GONFLAT
EXTINCTEUR A EAU	COMMANDE DE L'ESPIONNAGE	TRAILLEU ELECTRIQUE
EXTINCTEUR A C.F.	VANNE OAZ	BARRIERE EAU INTERIEUR
E.L.A.	VANNE OAZ	CONTRE BARRIERE EAU
COLOMNE SECHE	VANNE POLEE	BARRIERE GENERALE EAU
COLOMNE HUMIDE	CHAUFAIRE	LINEAIRE D'EVACUATION
	TRANSFORMATION	