


DOMAINE SOPHIA
BAT : LUCIOLES NIV : 00
DATE : 11.02.2010 REF : SSIN000

LEGENDE

	ENTREEUR A POUVOIR A.B.C.		BOITE D'ALIMENTATION		COUPE CIRCUIT
	ENTREEUR A EAU		COMMANDE DE RESERVUAIRE		TABEAU ELECTRIQUE
	ENTREEUR A C.F.		VANNE D'AZ		BARRAGE EAU INVERSE
	V.L.A.		VANNE POULE		CONTRE BARRAGE EAU
	COLOME SCOPIC		CHAUFFAGE		BARRAGE GENERAL EAU
	COLOME RAINURE		TRANSFORMATION		MEASURE D'EGALISATION

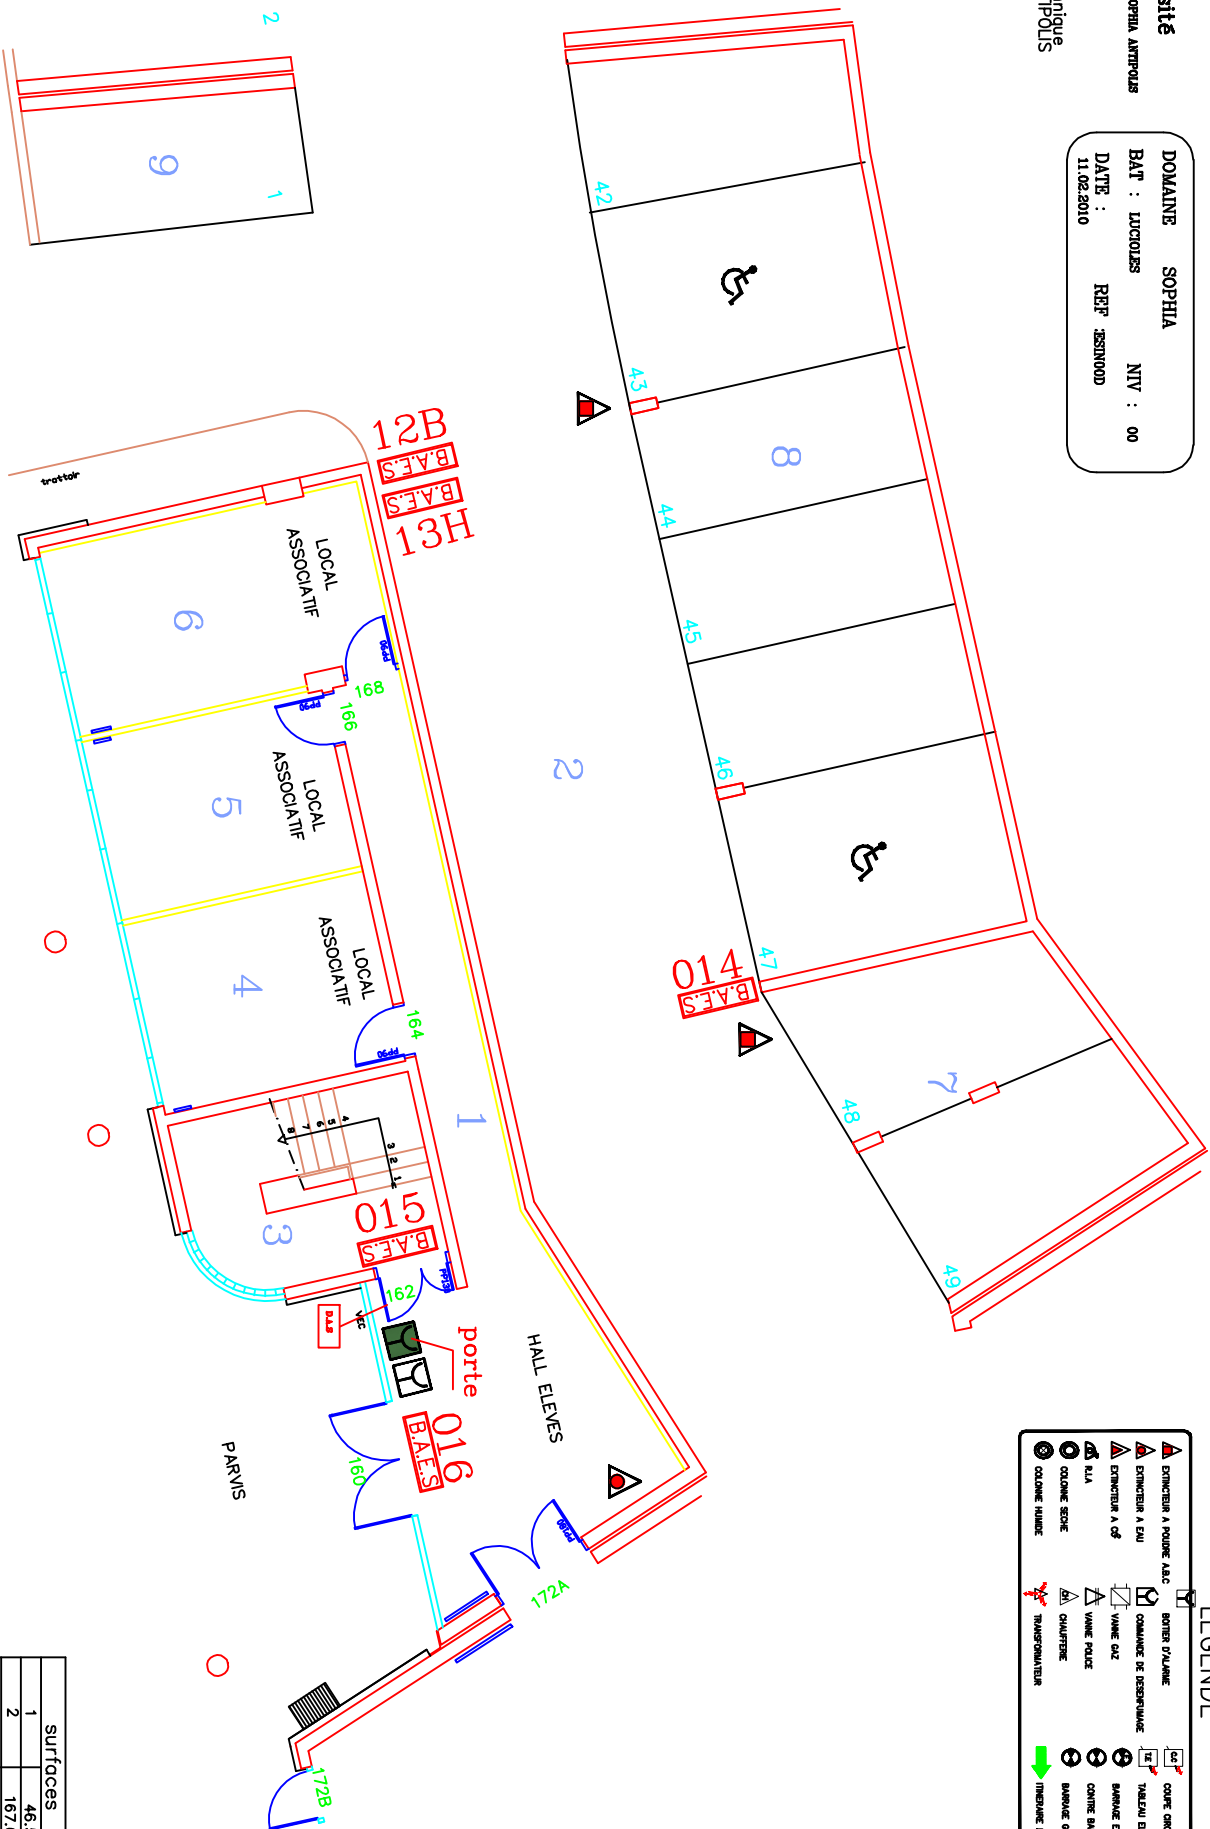

surfaces	
1	46,52 m²
2	167,64 m²
3	13,12 m²
4	15,88 m²
5	14,87 m²
6	19,81 m²
7	12,45 m²
8	83,42 m²
9	11,83 m²
	384,52 m²

PARKING EST