

DOMAINE SOPHIA

BAT : LUGCOLES


NIV : 01

DATE : 10.10.2012

REF : esin01b

300 PERS.  
3 U.P  
1 SORTIE  
3 SORTIES ACC.

Surfaces	
1	6055 m <sup>2</sup>
2	11167 m <sup>2</sup>
	17222 m <sup>2</sup>

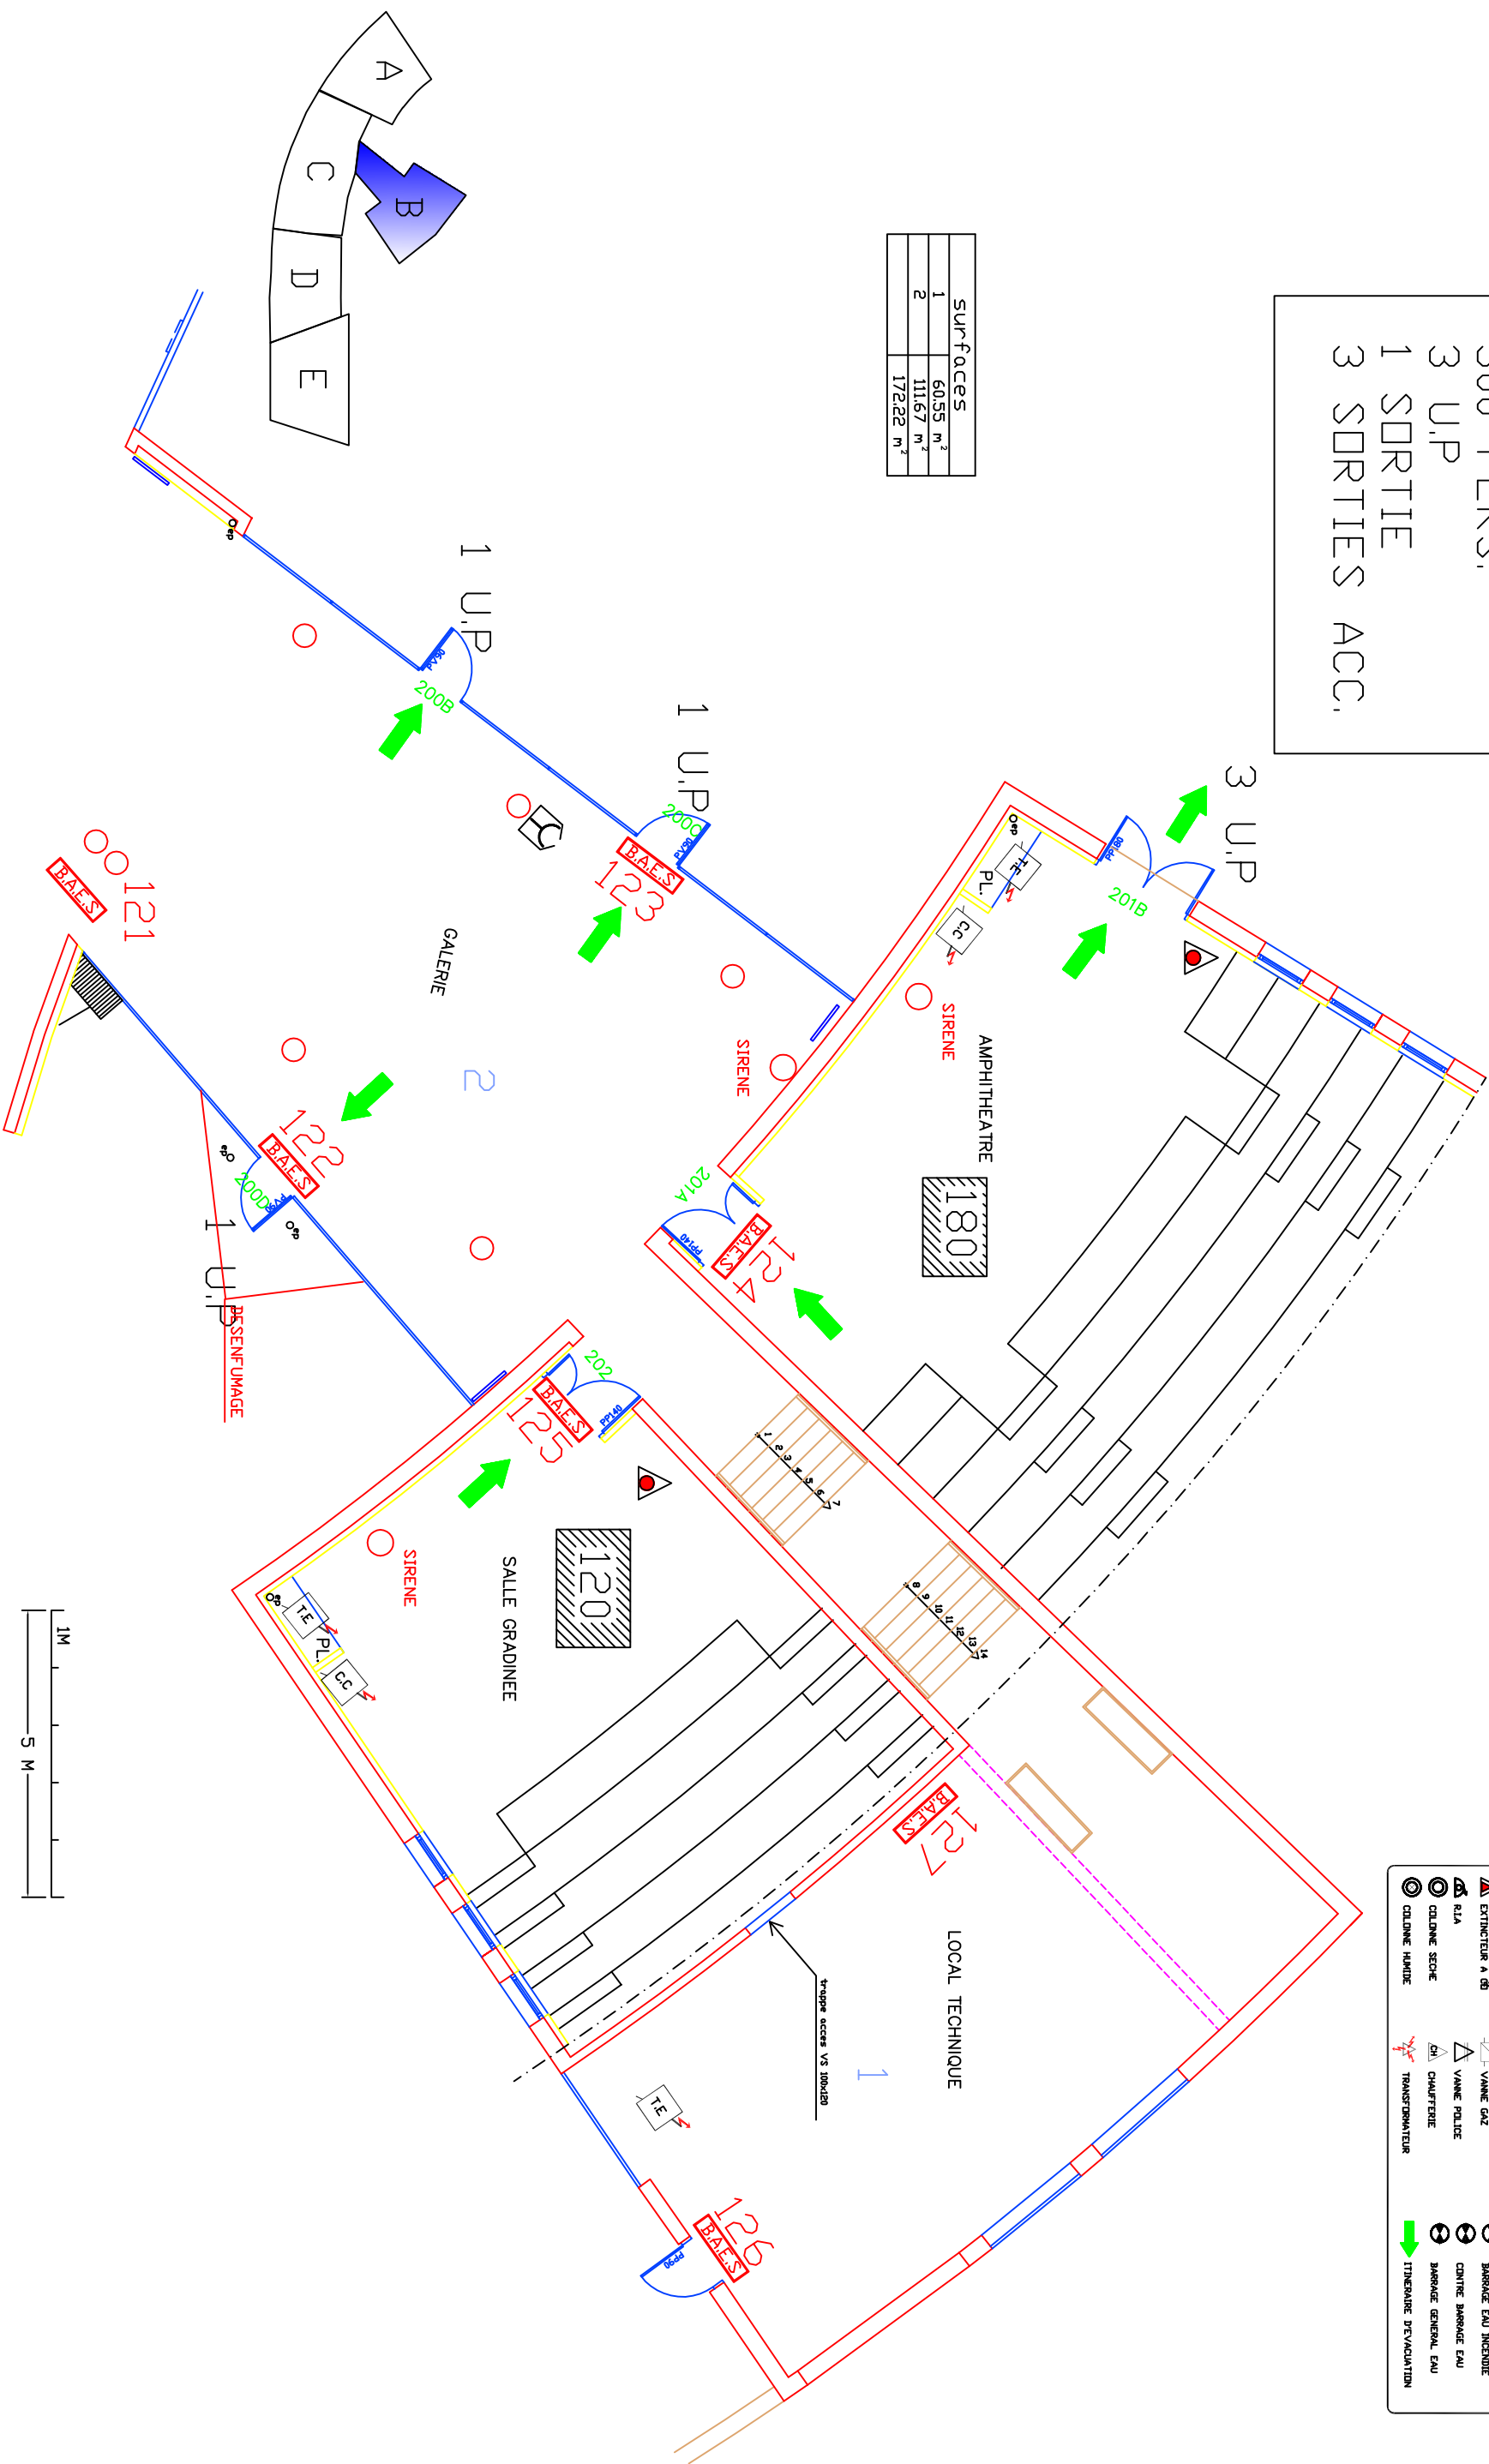

LEGENDE

EXTINCTEUR A POUVRE ABC

EXTINCTEUR A EAU

EXTINCTEUR A CO2

RIA

COLONNE SECHE

COLONNE HUMIDE

BOITIER PYLONE

COMMANDE DE DESINFUMAGE

VANNE GAZ

VANNE POLICE

CHAUFFERIE

TRANSFORMATEUR

COUPE CIRCUIT

TABLEAU ELECTRIQUE

BARRIERE EAU INCENDIE

CONTRE BARRIERE EAU

BARRIERE GENERALE EAU

ITERAIRE EVACUATION